
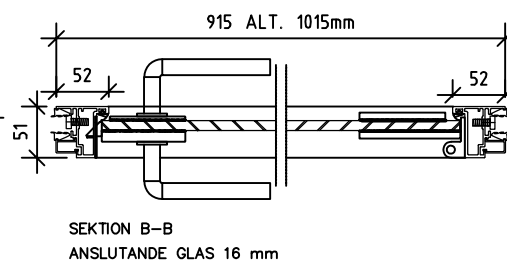
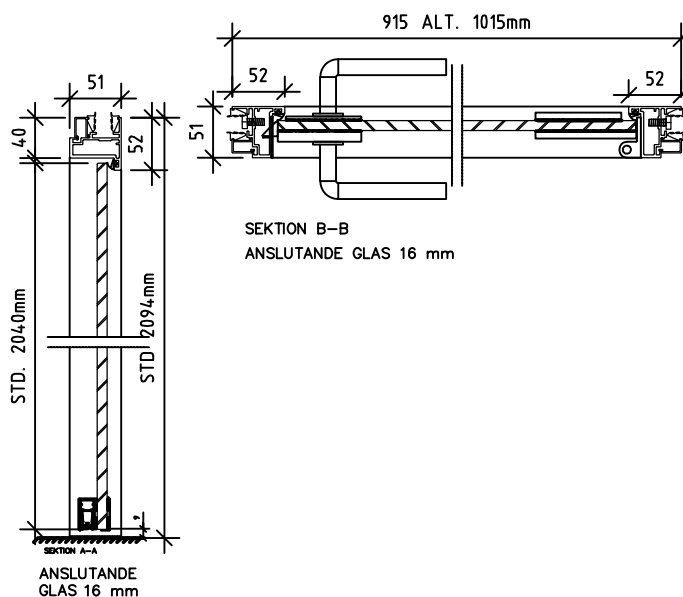
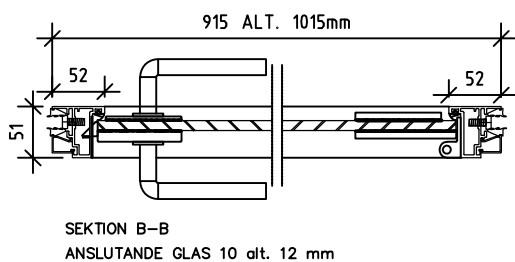


Aluminiumkarm - Glass Front

Dörrkarm i aluminium, monterad i Glass Front-fält, med helglasat eller tätt massivt dörrblad.

DETALJER HELGLASDÖRR

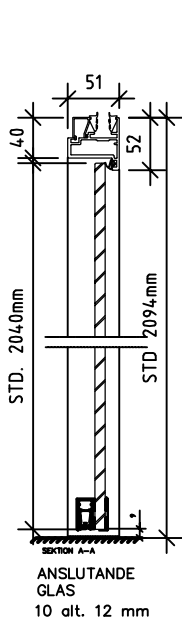

MILJÖ
SE BYGGVARUDEKLARATION

SÄKERHET
INGEN SÄKERHETSKLASS

PROJEKTERING
TRYCKE: ENL VÅR STD
LÅS: ASSA 565.
HELGLASDÖRRBLAD


LJUD
UPPSKATTAD 30-35dB

GLAS/FYLLNING
STD. 10mm HÄRDAT
12mm HÄRDAT

YTSKIKT - KULÖRER
ANODISERAD ALUMINIUM
VALFRI NCS MÖJLIGT



BRAND
INGEN BRANDKLASS

TRÖSKEL
UTAN
MEK. TRÖSKEL
MEK. TRÖSKEL + ROSTFRI PLATTA

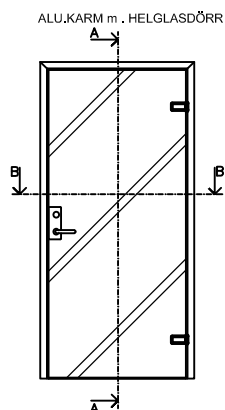

Datum 2020-05-25	Ritningsnr GFA-101	Ansvarig LEEV	 <p>Modus Sverige AB Fannys väg 5 131 54 NACKA info@modussverige.se</p>
Produkt Aluminiumkarm Dörrkarm i aluminium, monterad i Glass Front-fält, med helglasat eller tätt massivt dörrblad.			
Skala: 1:10	Format A4	Rev: 2020-1	

DETALJER TÄT DÖRR

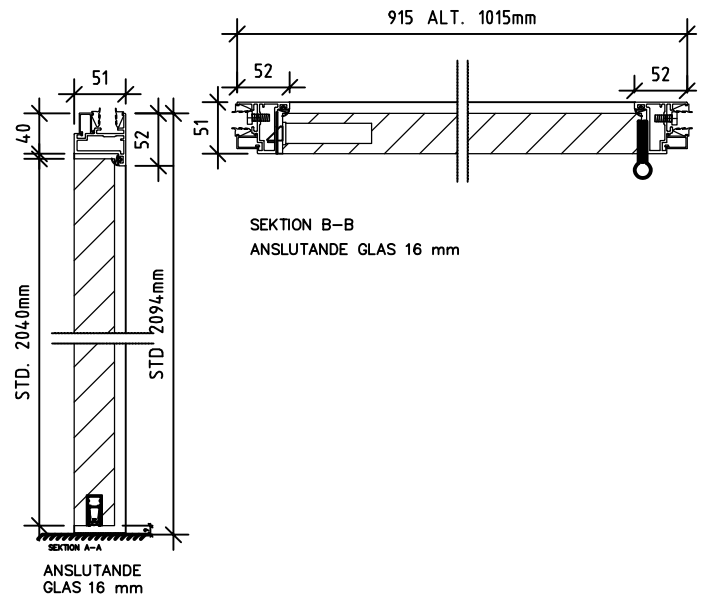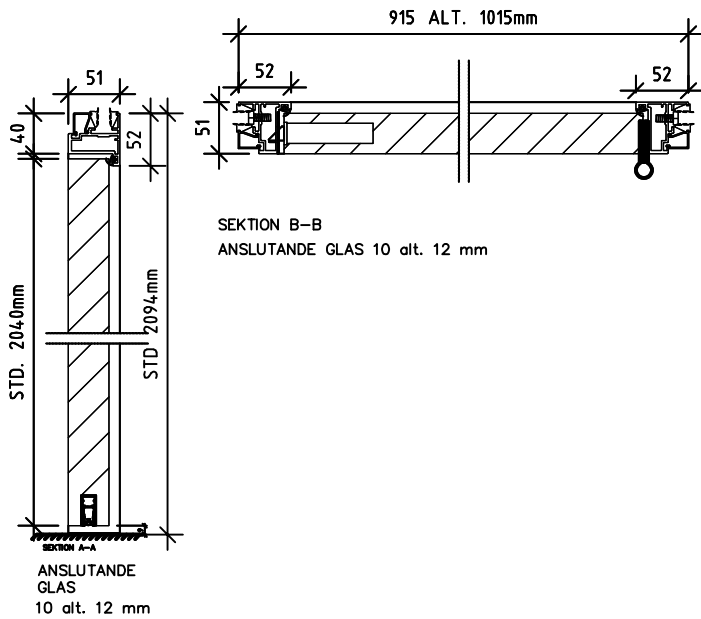

MILJÖ

SE BYGGVARUDEKLARATION

SÄKERHET

INGEN SÄKERHETSKLASS

PROJEKTERING

TRYCKE: ENL VÅR STD

LÅS: ASSA 565.

DÖRRBLAD KONSTRUKTION

25dB, 30dB alt. 35dB

LJUD

UPPSKATTAD 25-35dB

DÖRRBLAD

40mm TYP 25, 30 el. 35dB

YTSKIKT KARM - KULÖRER

ANODISERAD ALUMINIUM

VALFRI NCS MÖJLIGT

BRAND


INGEN BRANDKLASS

TRÖSKEL

UTAN

MEK. TRÖSKEL

MEK. TRÖSKEL + ROSTFRI PLATTA

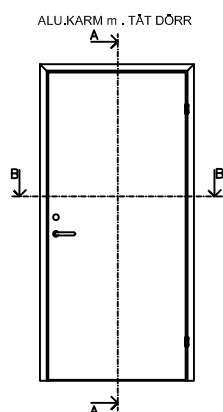

Datum 2020-05-25	Ritningsnr GFA-101	Ansvarig LEEV	 <p>Modus Sverige AB Fannys väg 5 131 54 NACKA info@modusverige.se</p>
Produkt <h2>Aluminiumkarm</h2> <p>Dörrkarm i aluminium, monterad i Glass Front-fält, med helglasat eller tätt massivt dörrblad.</p>			
Skala: 1:10	Format: A4	Rev: 2020-1	