
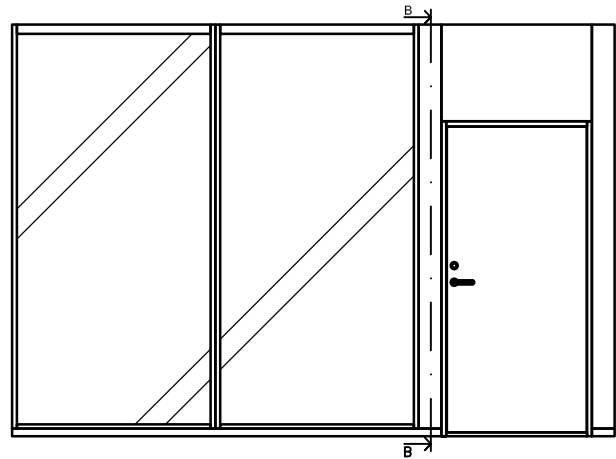
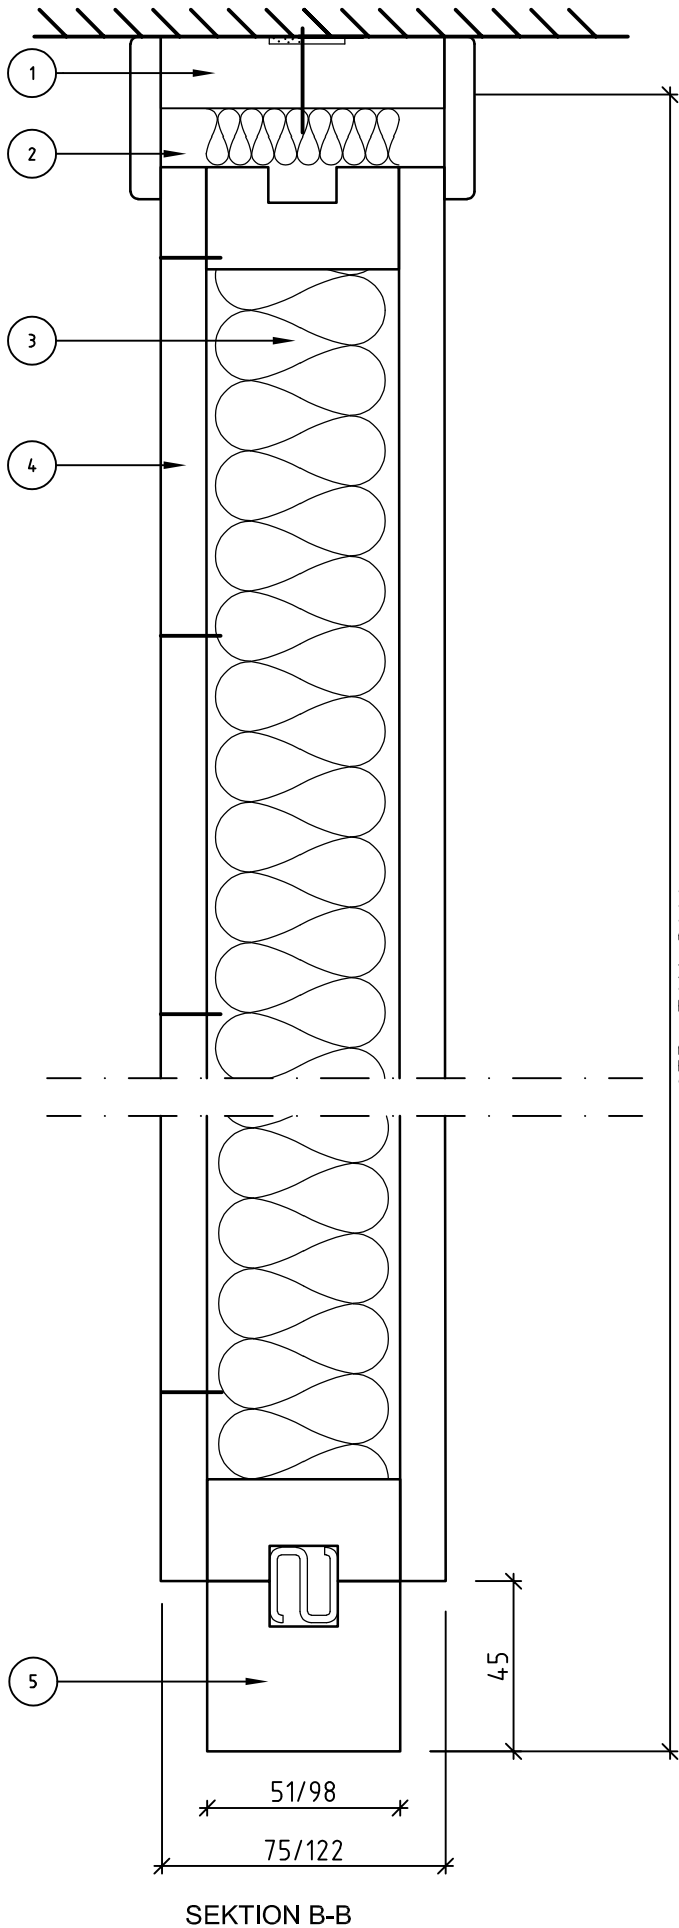


## FÖRKLARINGAR

- 1 TAKANSLUTNING
- 2 DREVNING
- 3 TÄTNINGSLIST


Datum 2020-10-19	Ritningsnr EF	Ansvarig LEEV	 <b>Modus Sverige AB</b> Fannys väg 5 131 54 NACKA info@modusverige.se
Produkt <b>Flush Front</b>			
Skala: 1:2, 1:50	Format:	Rev: 2020-1	





## FÖRKLARINGAR

ELZON – SKRUVAD EN SIDA, LIMMAD EN SIDA


- 1 TAKANSLUTNING
- 2 DREVNING
- 3 MINERALULL 45mm.
- 4 LACKERAD ALT. FANERAD SKIVA
- 5 GOLVUTLÄGG



Datum 2020-10-19	Ritningsnr FF	Ansvarig LEEV	 <b>Modus Sverige AB</b> Fannys väg 5 131 54 NACKA info@modussverige.se
Produkt <b>Flush Front</b>			
Skala: 1:2, 1:50	Format:	Rev: 2020-1	

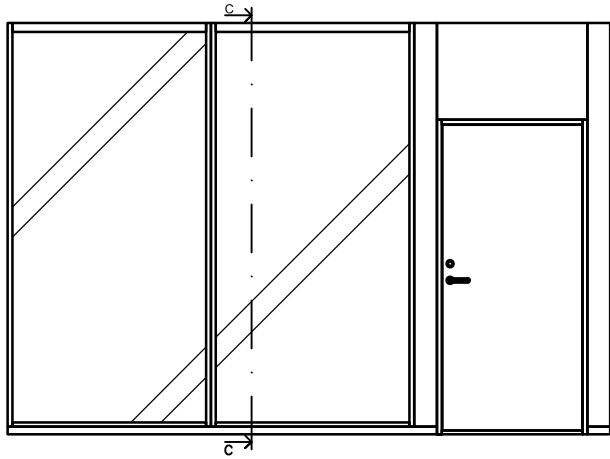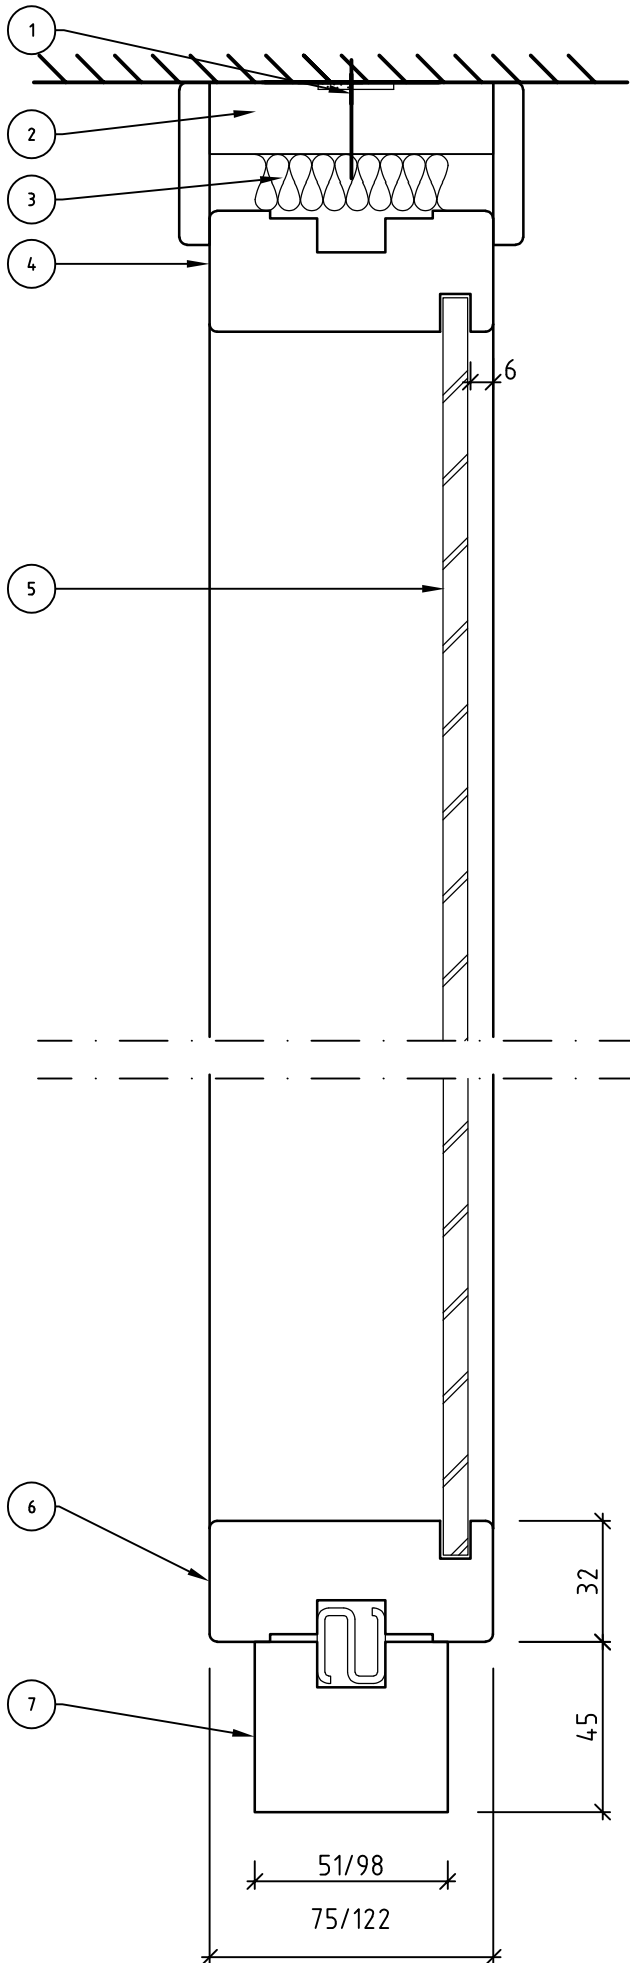


## FÖRKLARINGAR



- 1 INFÄSTNING TAK
- 2 TAKANSLUTNING
- 3 DREVNING
- 4 LACKERAD ALT. MASSIV KARM
- 5 GLAS, TYP BEROENDE PÅ FUNKTIONSKRAV
- 6 LACKERAD ALT. MASSIV KARM
- 7 GOLVUTLÄGG

Datum 2020-10-19	Ritningsnr FF	Ansvarig LEEV	 <b>Modus Sverige AB</b> Fannys väg 5 131 54 NACKA info@modussverige.se
Produkt <b>Flush Front</b>			
Skala: 1:2, 1:50	Format:	Rev: 2020-1	

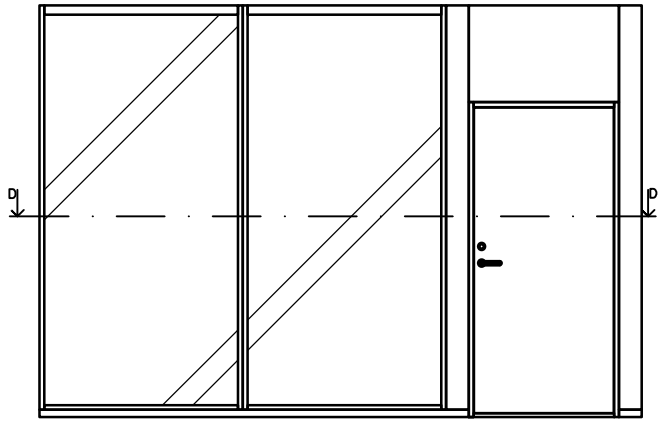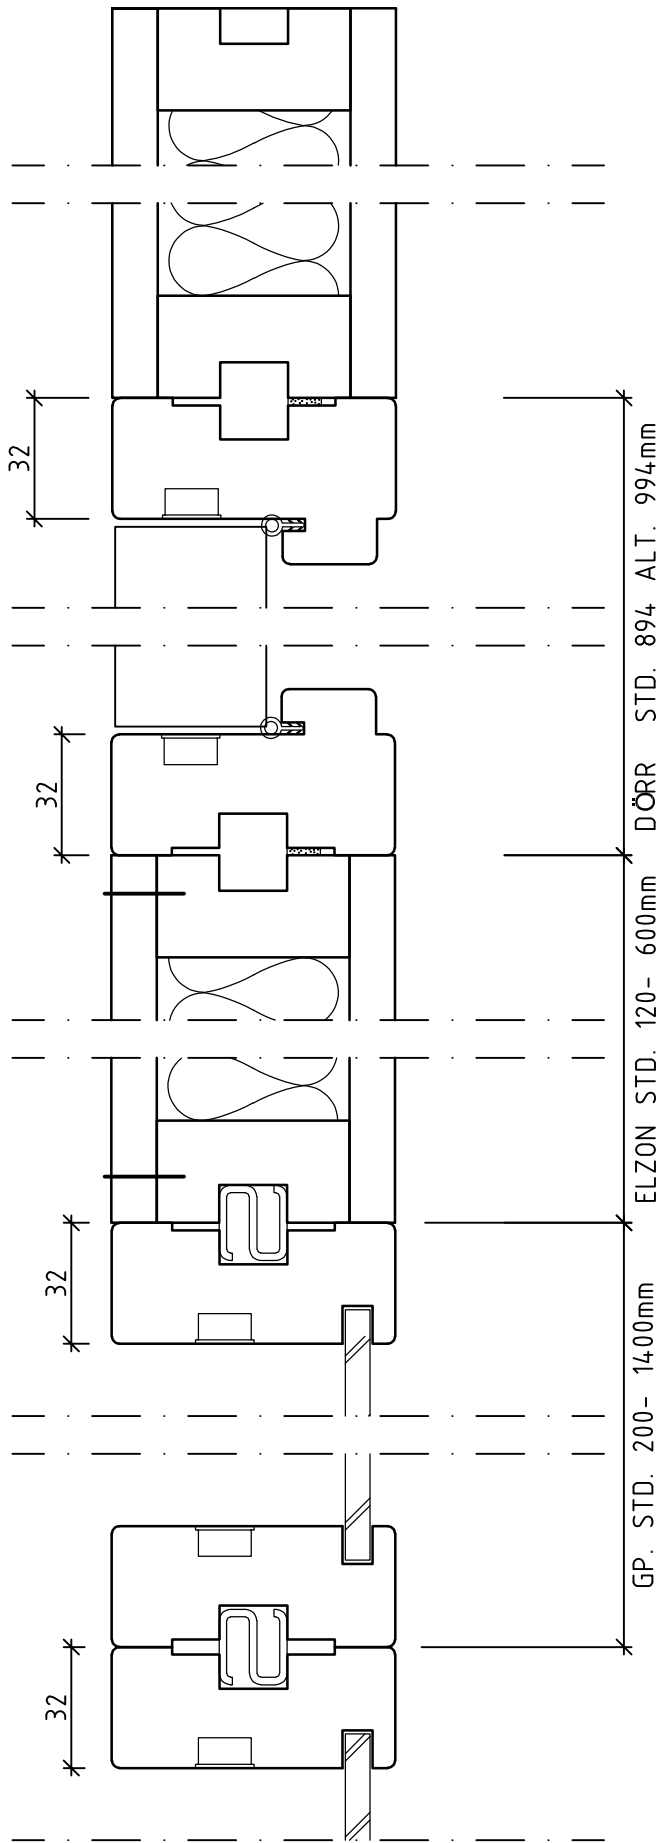


Datum 2020-10-19	Ritningsnr FF	Ansvarig LEEV	
Produkt <b>Flush Front</b>			
Skala: 1:2, 1:50	Format:	Rev: 2020-1	<b>Modus Sverige AB</b> Fannys väg 5 131 54 NACKA info@modussverige.se

ENL. DETALJ  
01=02

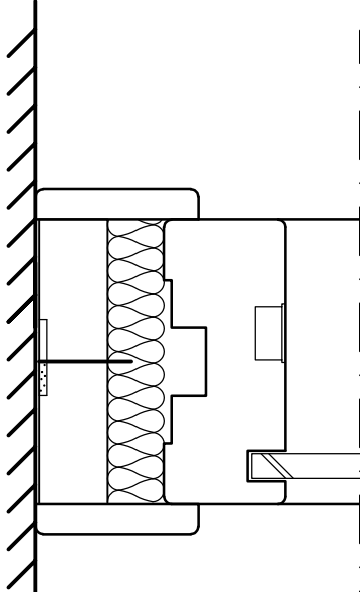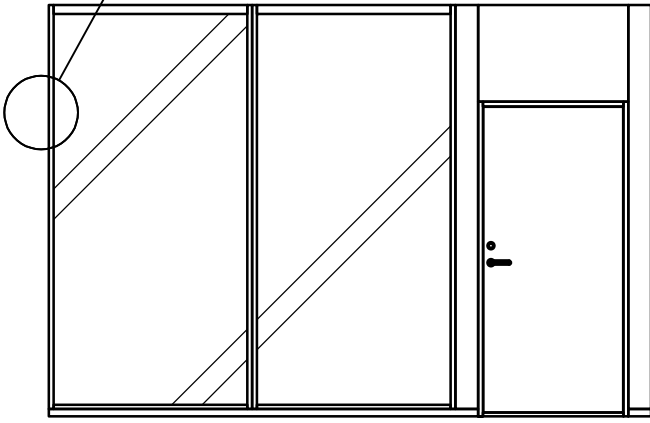


GP MONTERAD MOT  
ANSLUTANDE VÄGG

DETALJ 01.

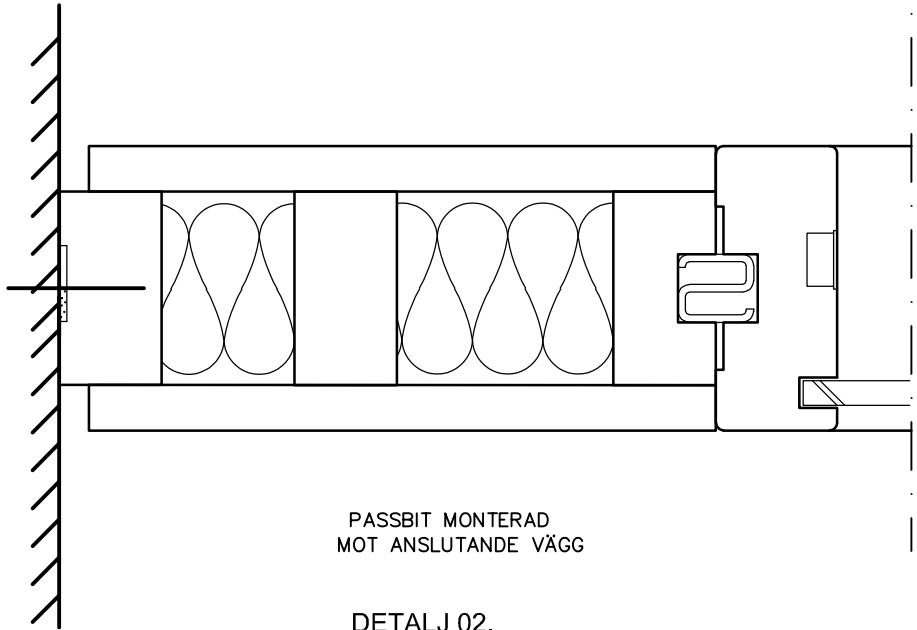


PASSBIT MONTERAD  
MOT ANSLUTANDE VÄGG

DETALJ 02.

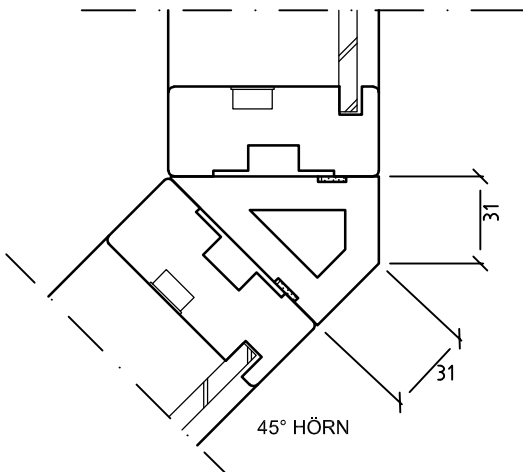


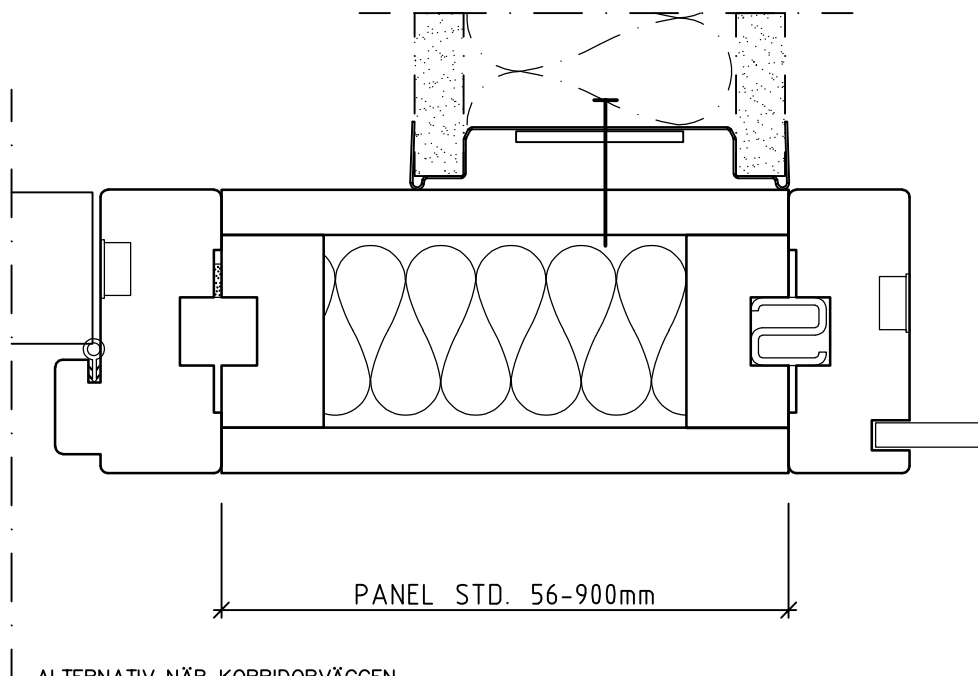
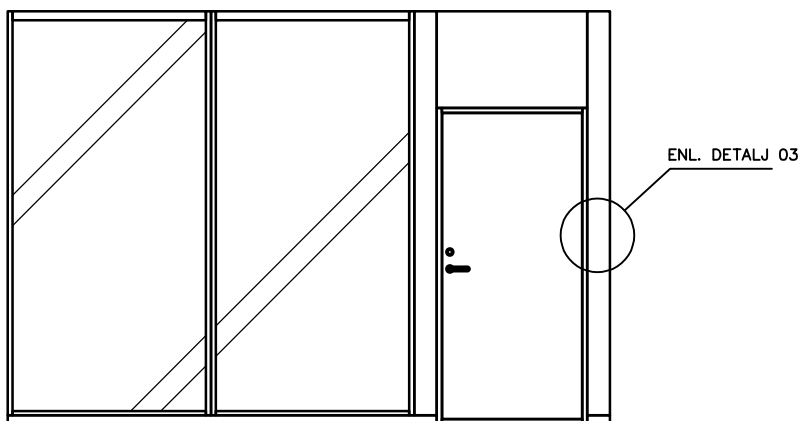
45° HÖRN

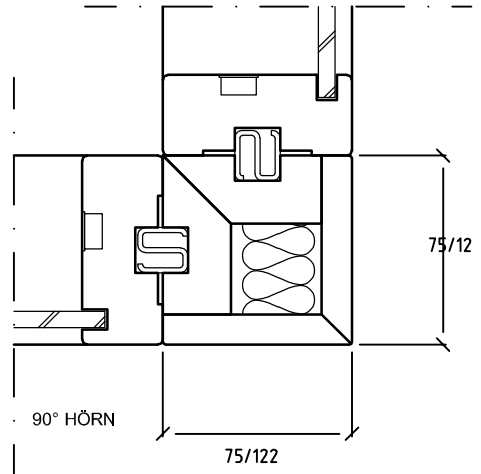

90° HÖRN


75/122

Datum 2020-10-19	Ritningsnr FF	Ansvarig LEEV	 <b>Modus Sverige AB</b> Fannys väg 5 131 54 NACKA info@modusverige.se
Produkt <b>Flush Front</b>			
Skala: 1:2, 1:50	Format:	Rev: 2020-1	





ALTERNATIV NÄR KORRIDORVÄGGEN  
 FORTSÄTTER MED DÖRR, GLASPARTI OCH  
 ANSLUTANDE MELLANVÄGG

DETALJ 03.

Datum 2020-10-19	Ritningsnr FF	Ansvarig LELV	 <b>MODUS</b>
Produkt <b>Flush Front</b>			
Skala: 1:2, 1:50	Format:	Rev: 2020-1	<b>Modus Sverige AB</b> Fannys väg 5 131 54 NACKA <a href="mailto:info@modussverige.se">info@modussverige.se</a>



## FÖRKLARINGAR

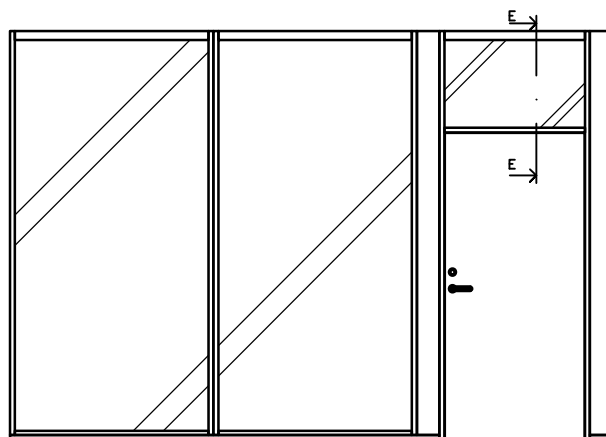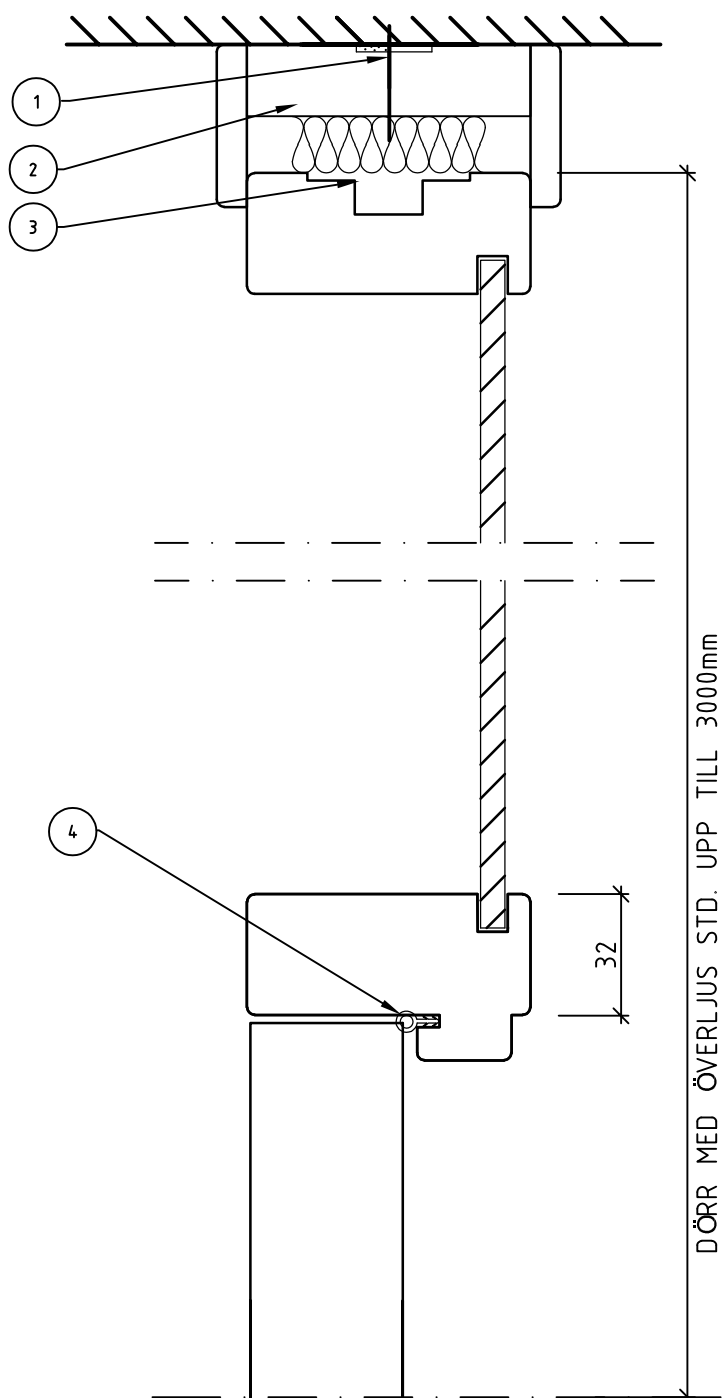- 1 INFÄSTNING TAK
- 2 TAKANSLUTNING
- 3 DREVNING
- 4 TÄTNINGSLIST



ALT: SEKTION E-E

DÖRRKARM MED ÖVERLJUS MOT  
ANSLUTANDE TAK

Datum 2020-10-19	Ritningsnr FF	Ansvarig LEEV	 <b>MODUS</b>
Produkt <b>Flush Front</b>			
Modus Sverige AB Fannys väg 5 131 54 NACKA info@modussverige.se			 <b>MODUS</b>
Skala: 1:2, 1:50	Format:	Rev: 2020-1	